


myjnie kontenerowe

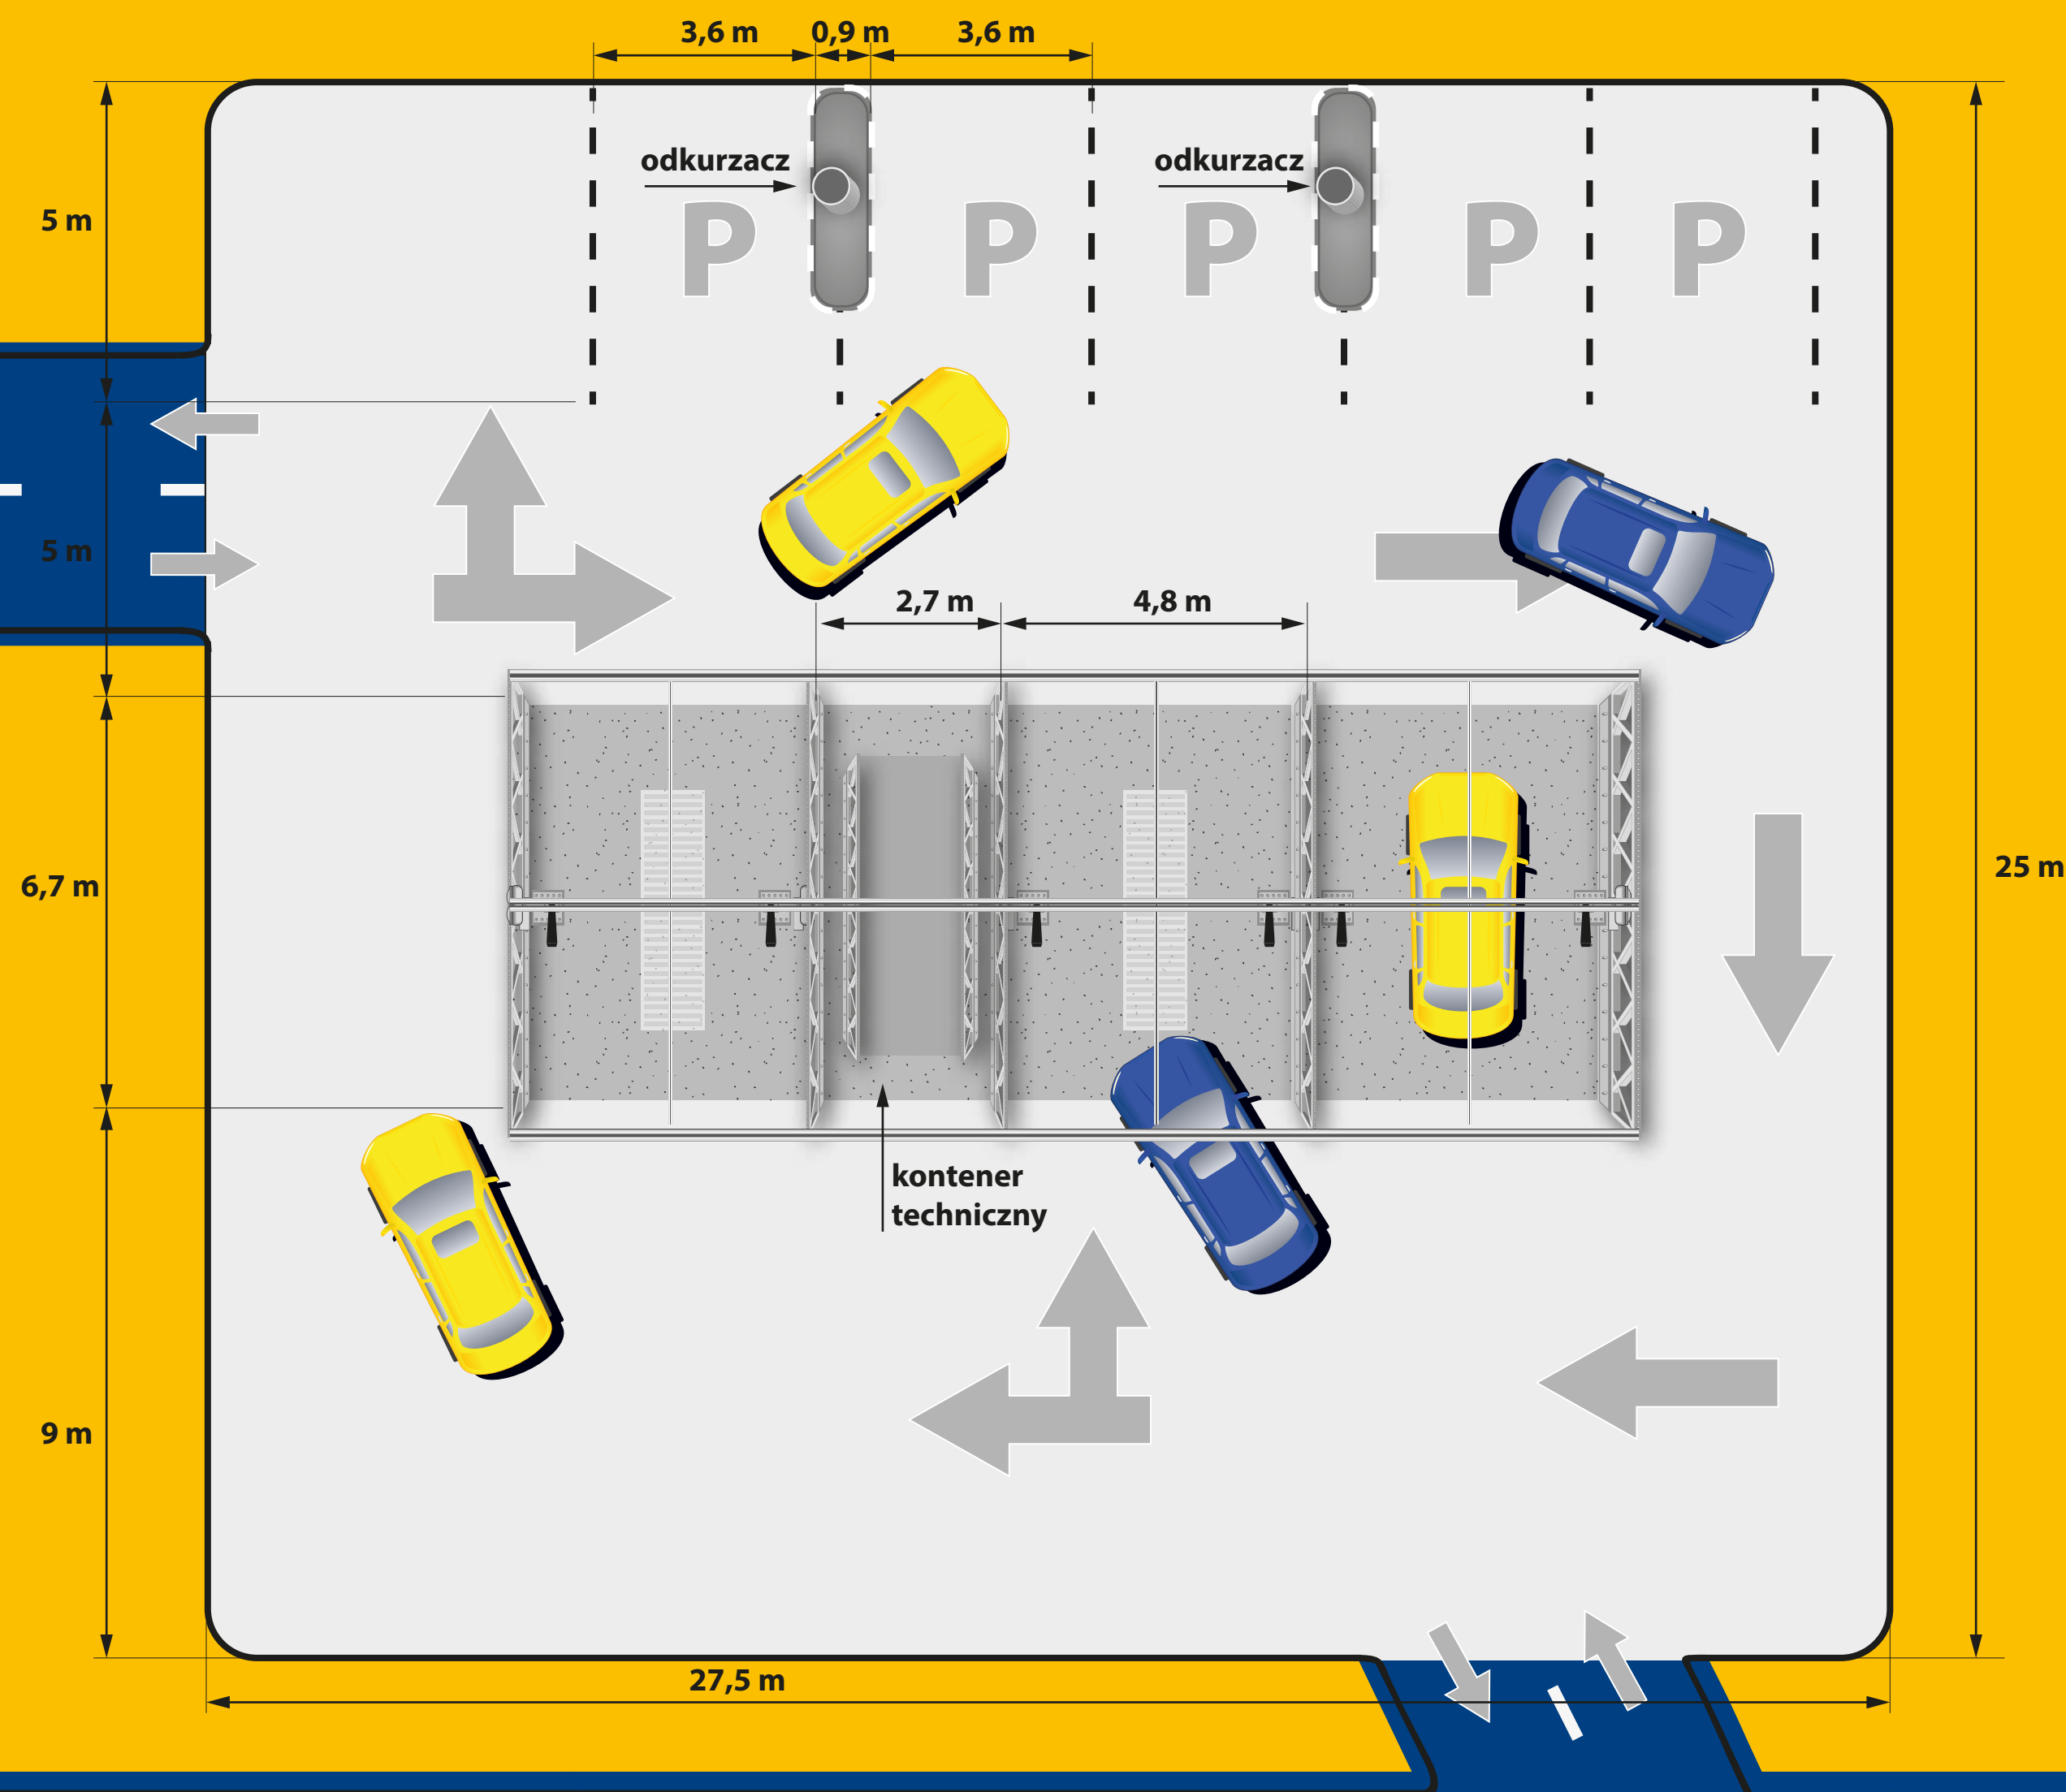

zestawienie:

ilość stanowisk mycia:

3

ilość odkurzaczy:

2

ilość miejsc parkingowych:

5

wymiary stanowiska mycia:

4,80 x 6,00 m

wymiary miejsca parkingowego:

3,60 x 5,00 m

wymiary powierzchni pod

kontener techniczny:

2,7 x 6,10 m

CAŁKOWITA POWIERZCHNIA

DZIAŁKI PRZYKŁADOWEJ

MYJNI:

687,5 m² (27,5x25m)