


2234

TIX Express TIX Express TIX Express TIX Express


stanowisko 1 stanowisko 2 kontener stanowisko 3 stanowisko 4

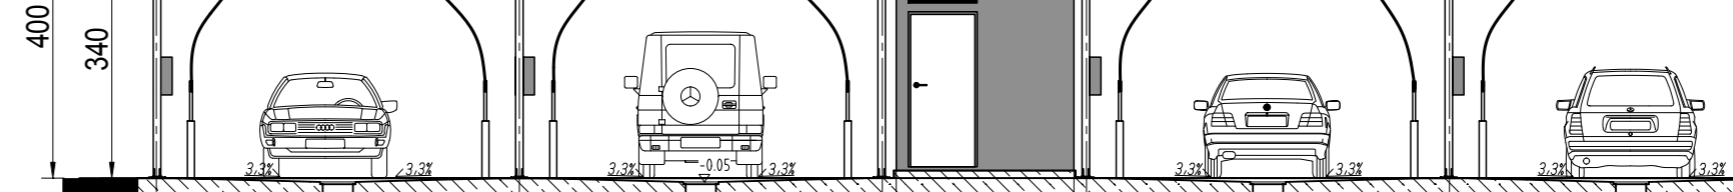

235  
270  
2190  
2240

480 480 480 480

stanowisko 1 stanowisko 2 kontener stanowisko 3 stanowisko 4

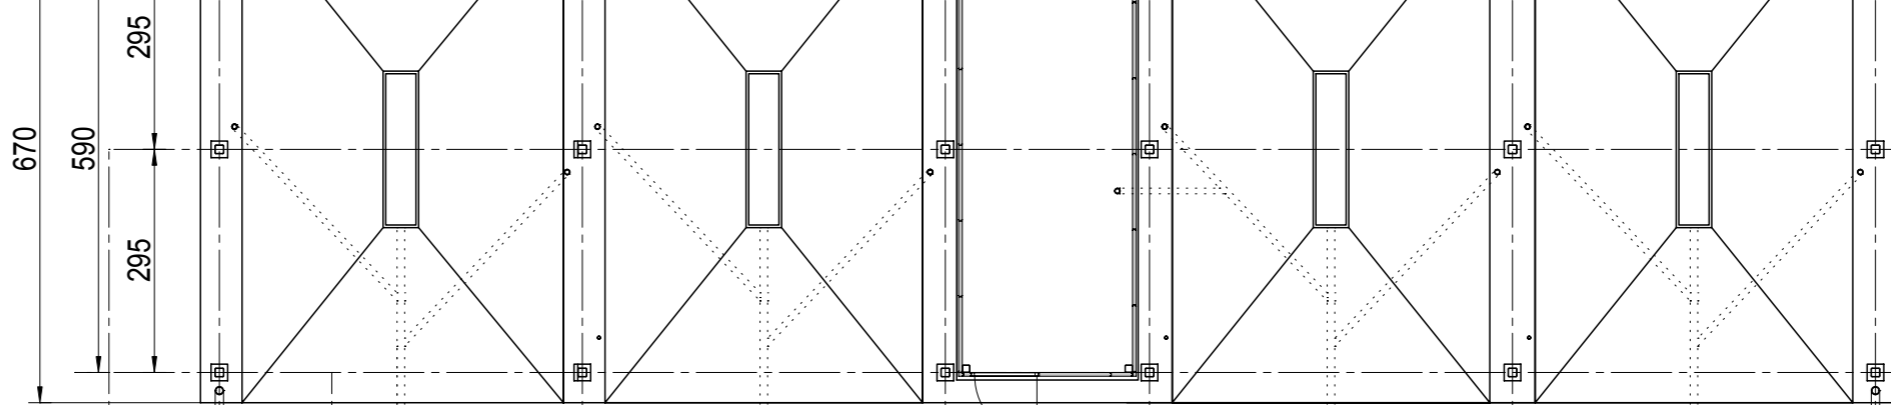

670

590

295

295

634

TIX Express

400

60

340



Projekt: <b>MYJNIA SAMOCHODOWA 4 STANOWSKA+KONTENER</b>		Projekt nr :
Zawartość:		Ark. nr:
Inwestor:		Skala: <b>1:100</b>
Projektant:		Data:
		Indeks:

w/s = 297 / 420 (0.12m2)

Allplan 2009