


myjnie kontenerowe

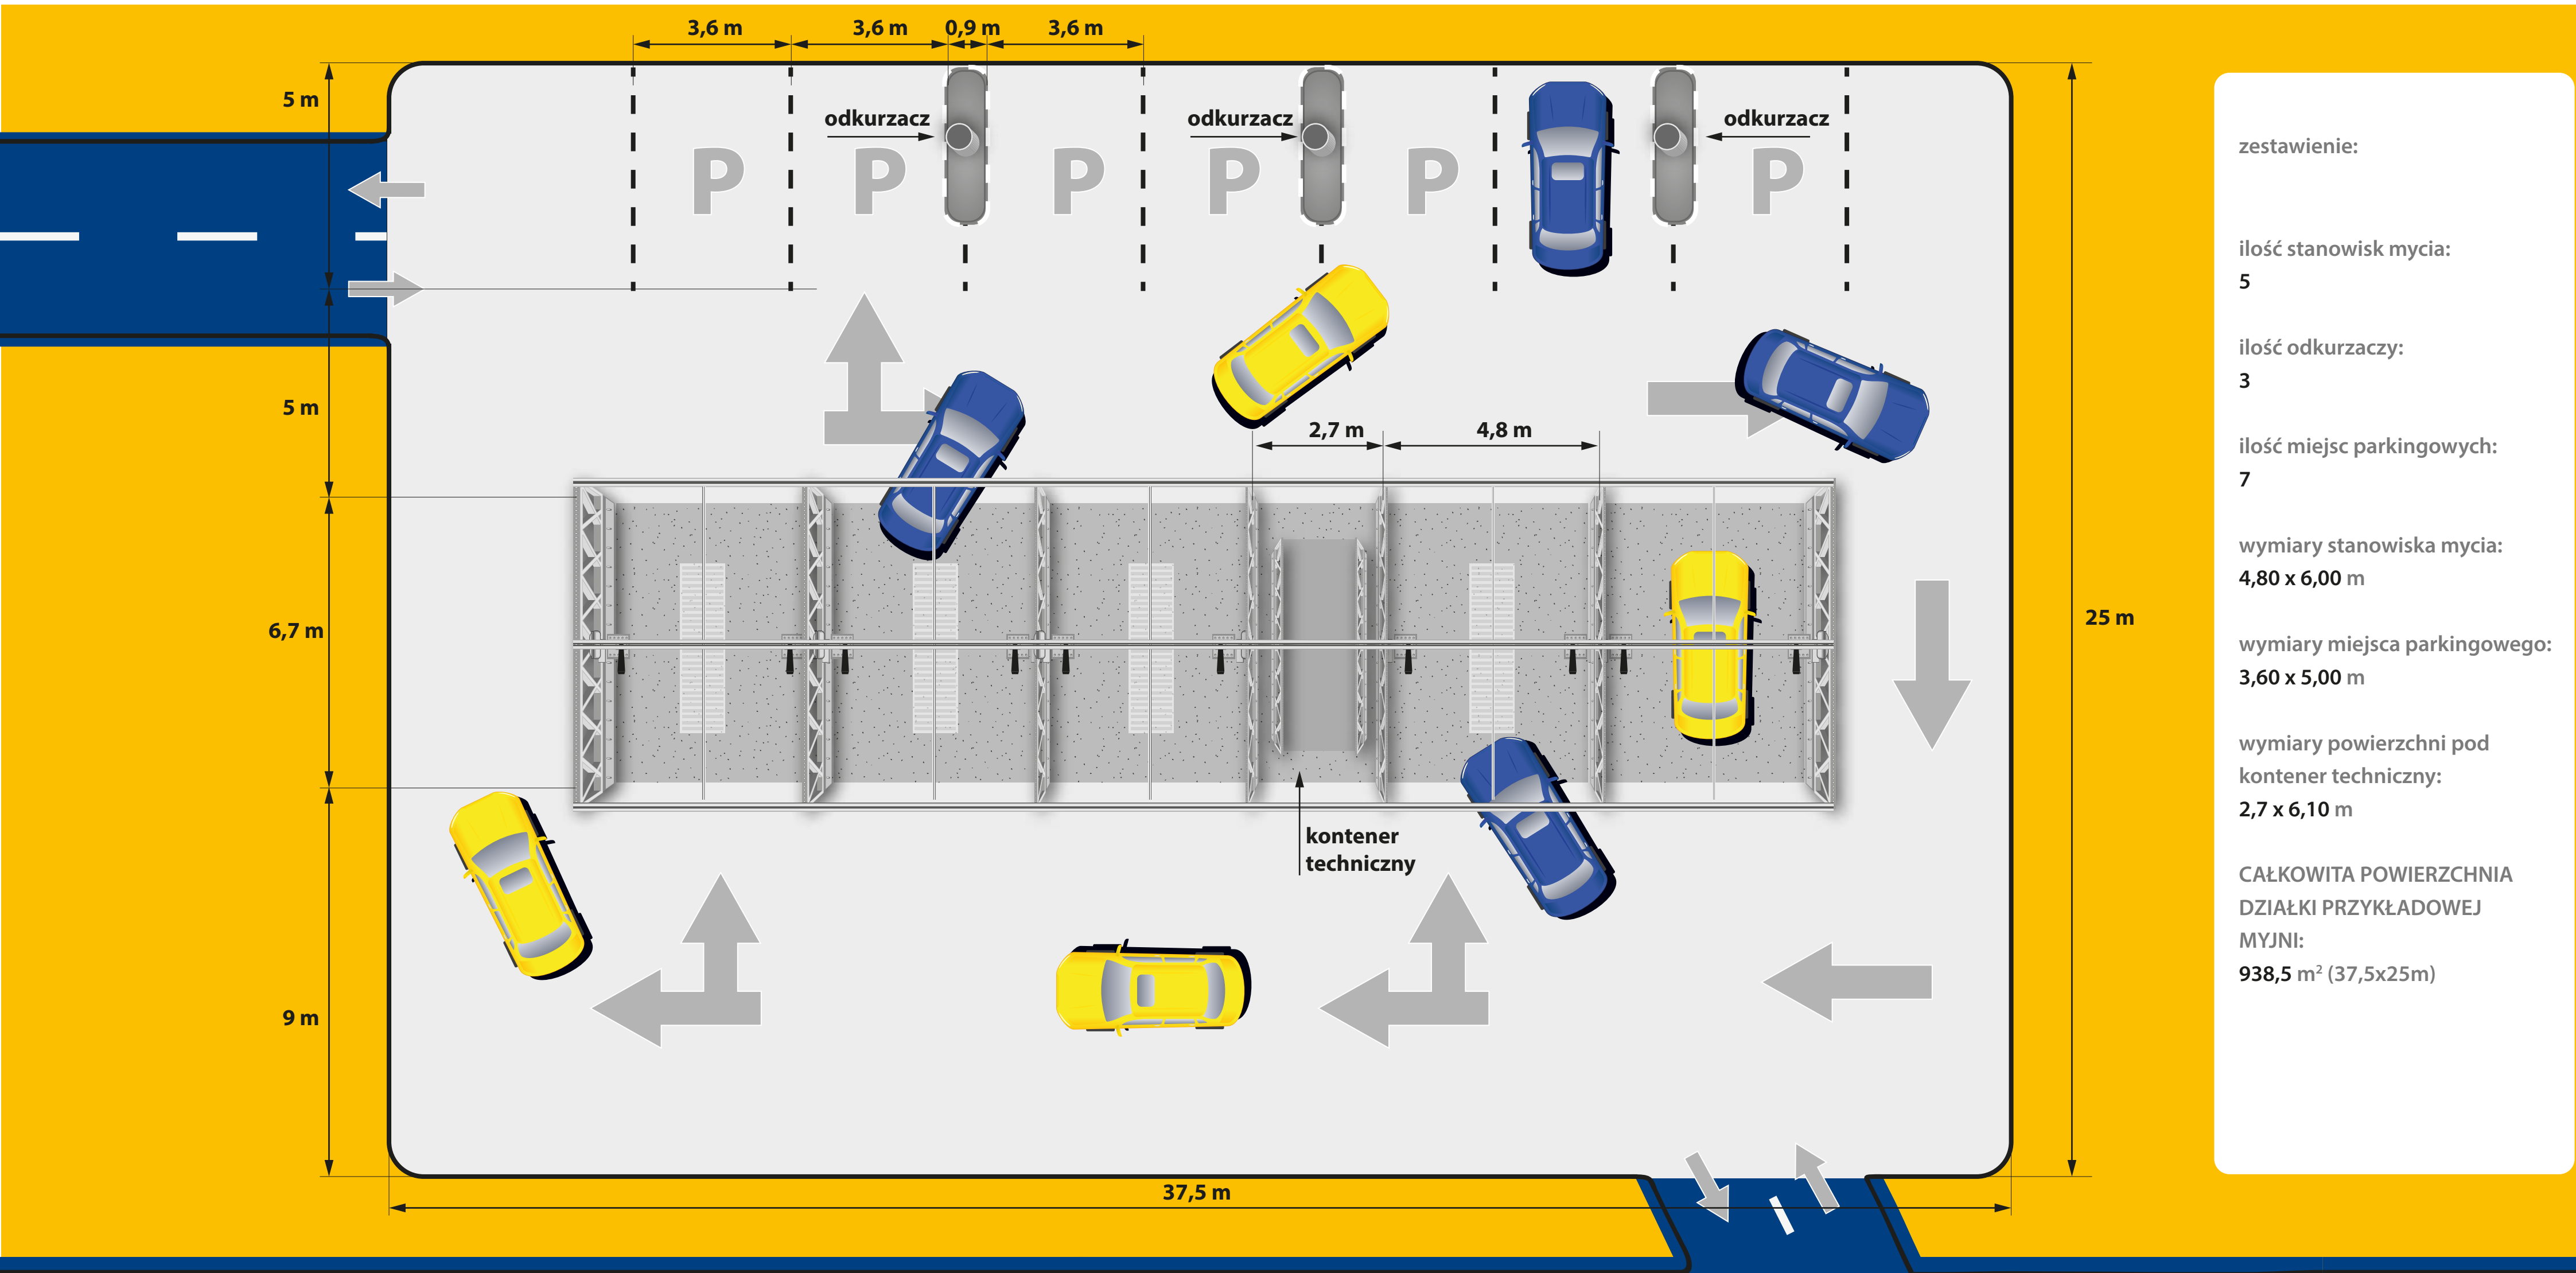

- zestawienie:
- ilość stanowisk mycia: 5
 - ilość odkurzaczy: 3
 - ilość miejsc parkingowych: 7
 - wymiary stanowiska mycia: 4,80 x 6,00 m
 - wymiary miejsca parkingowego: 3,60 x 5,00 m
 - wymiary powierzchni pod kontener techniczny: 2,7 x 6,10 m
- CAŁKOWITA POWIERZCHNIA DZIAŁKI PRZYKŁADOWEJ MYJNI: 938,5 m² (37,5x25m)